


NOT RELEASED FOR CONSTRUCTION

PLAN
SCALE: 1"=50'

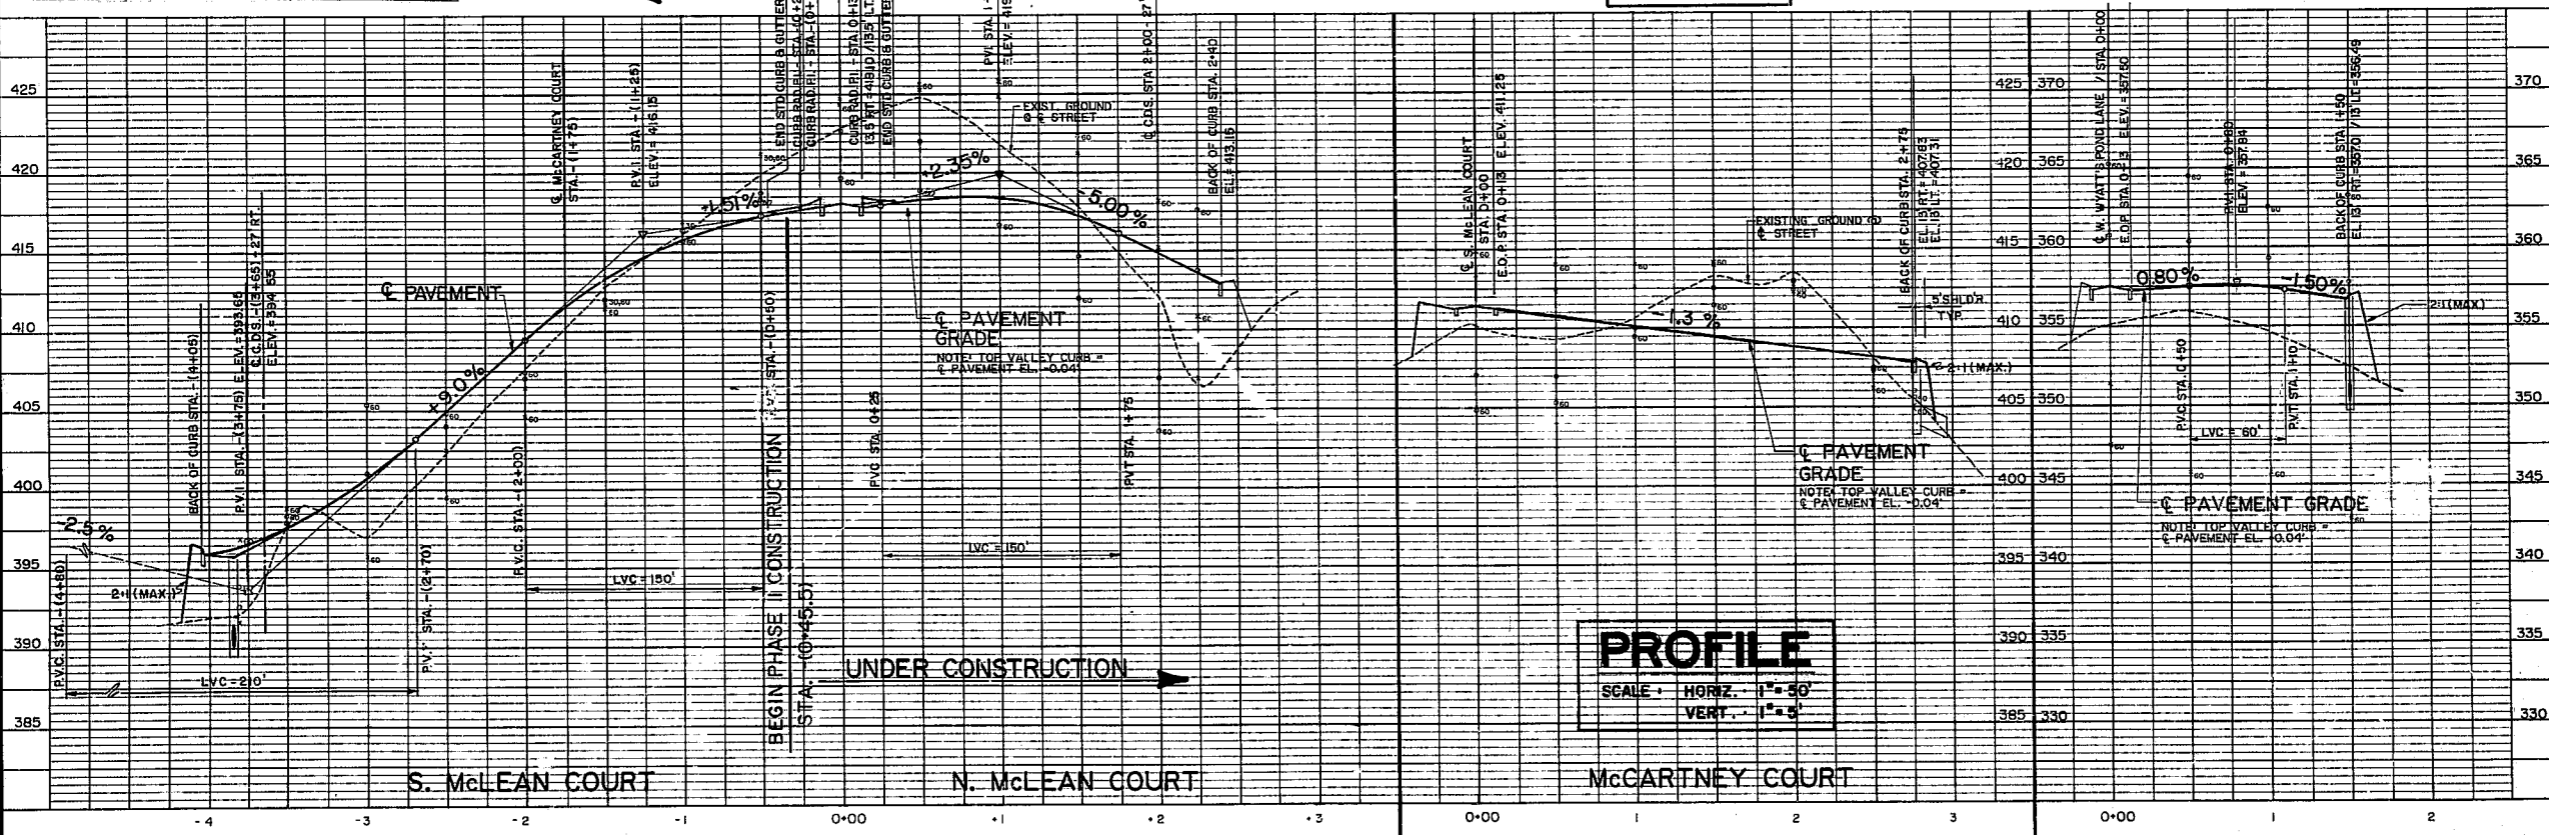

PROFILE
SCALE: HORIZ. 1"=50'
VERT. 1"=5'

TATE LANNING & ASSOCIATES ENGINEERS
CONSULTING
RALEIGH, NORTH CAROLINA

Date	By	Checked by



CAMBRIDGE FOREST
CARY, NORTH CAROLINA
CIRCLE-R DEVELOPMENT, INC. - OWNER / DEVELOPER
N. & S. McLEAN CT., McCARTNEY CT. PLAN & PROFILE

Sheet No. **2** of